


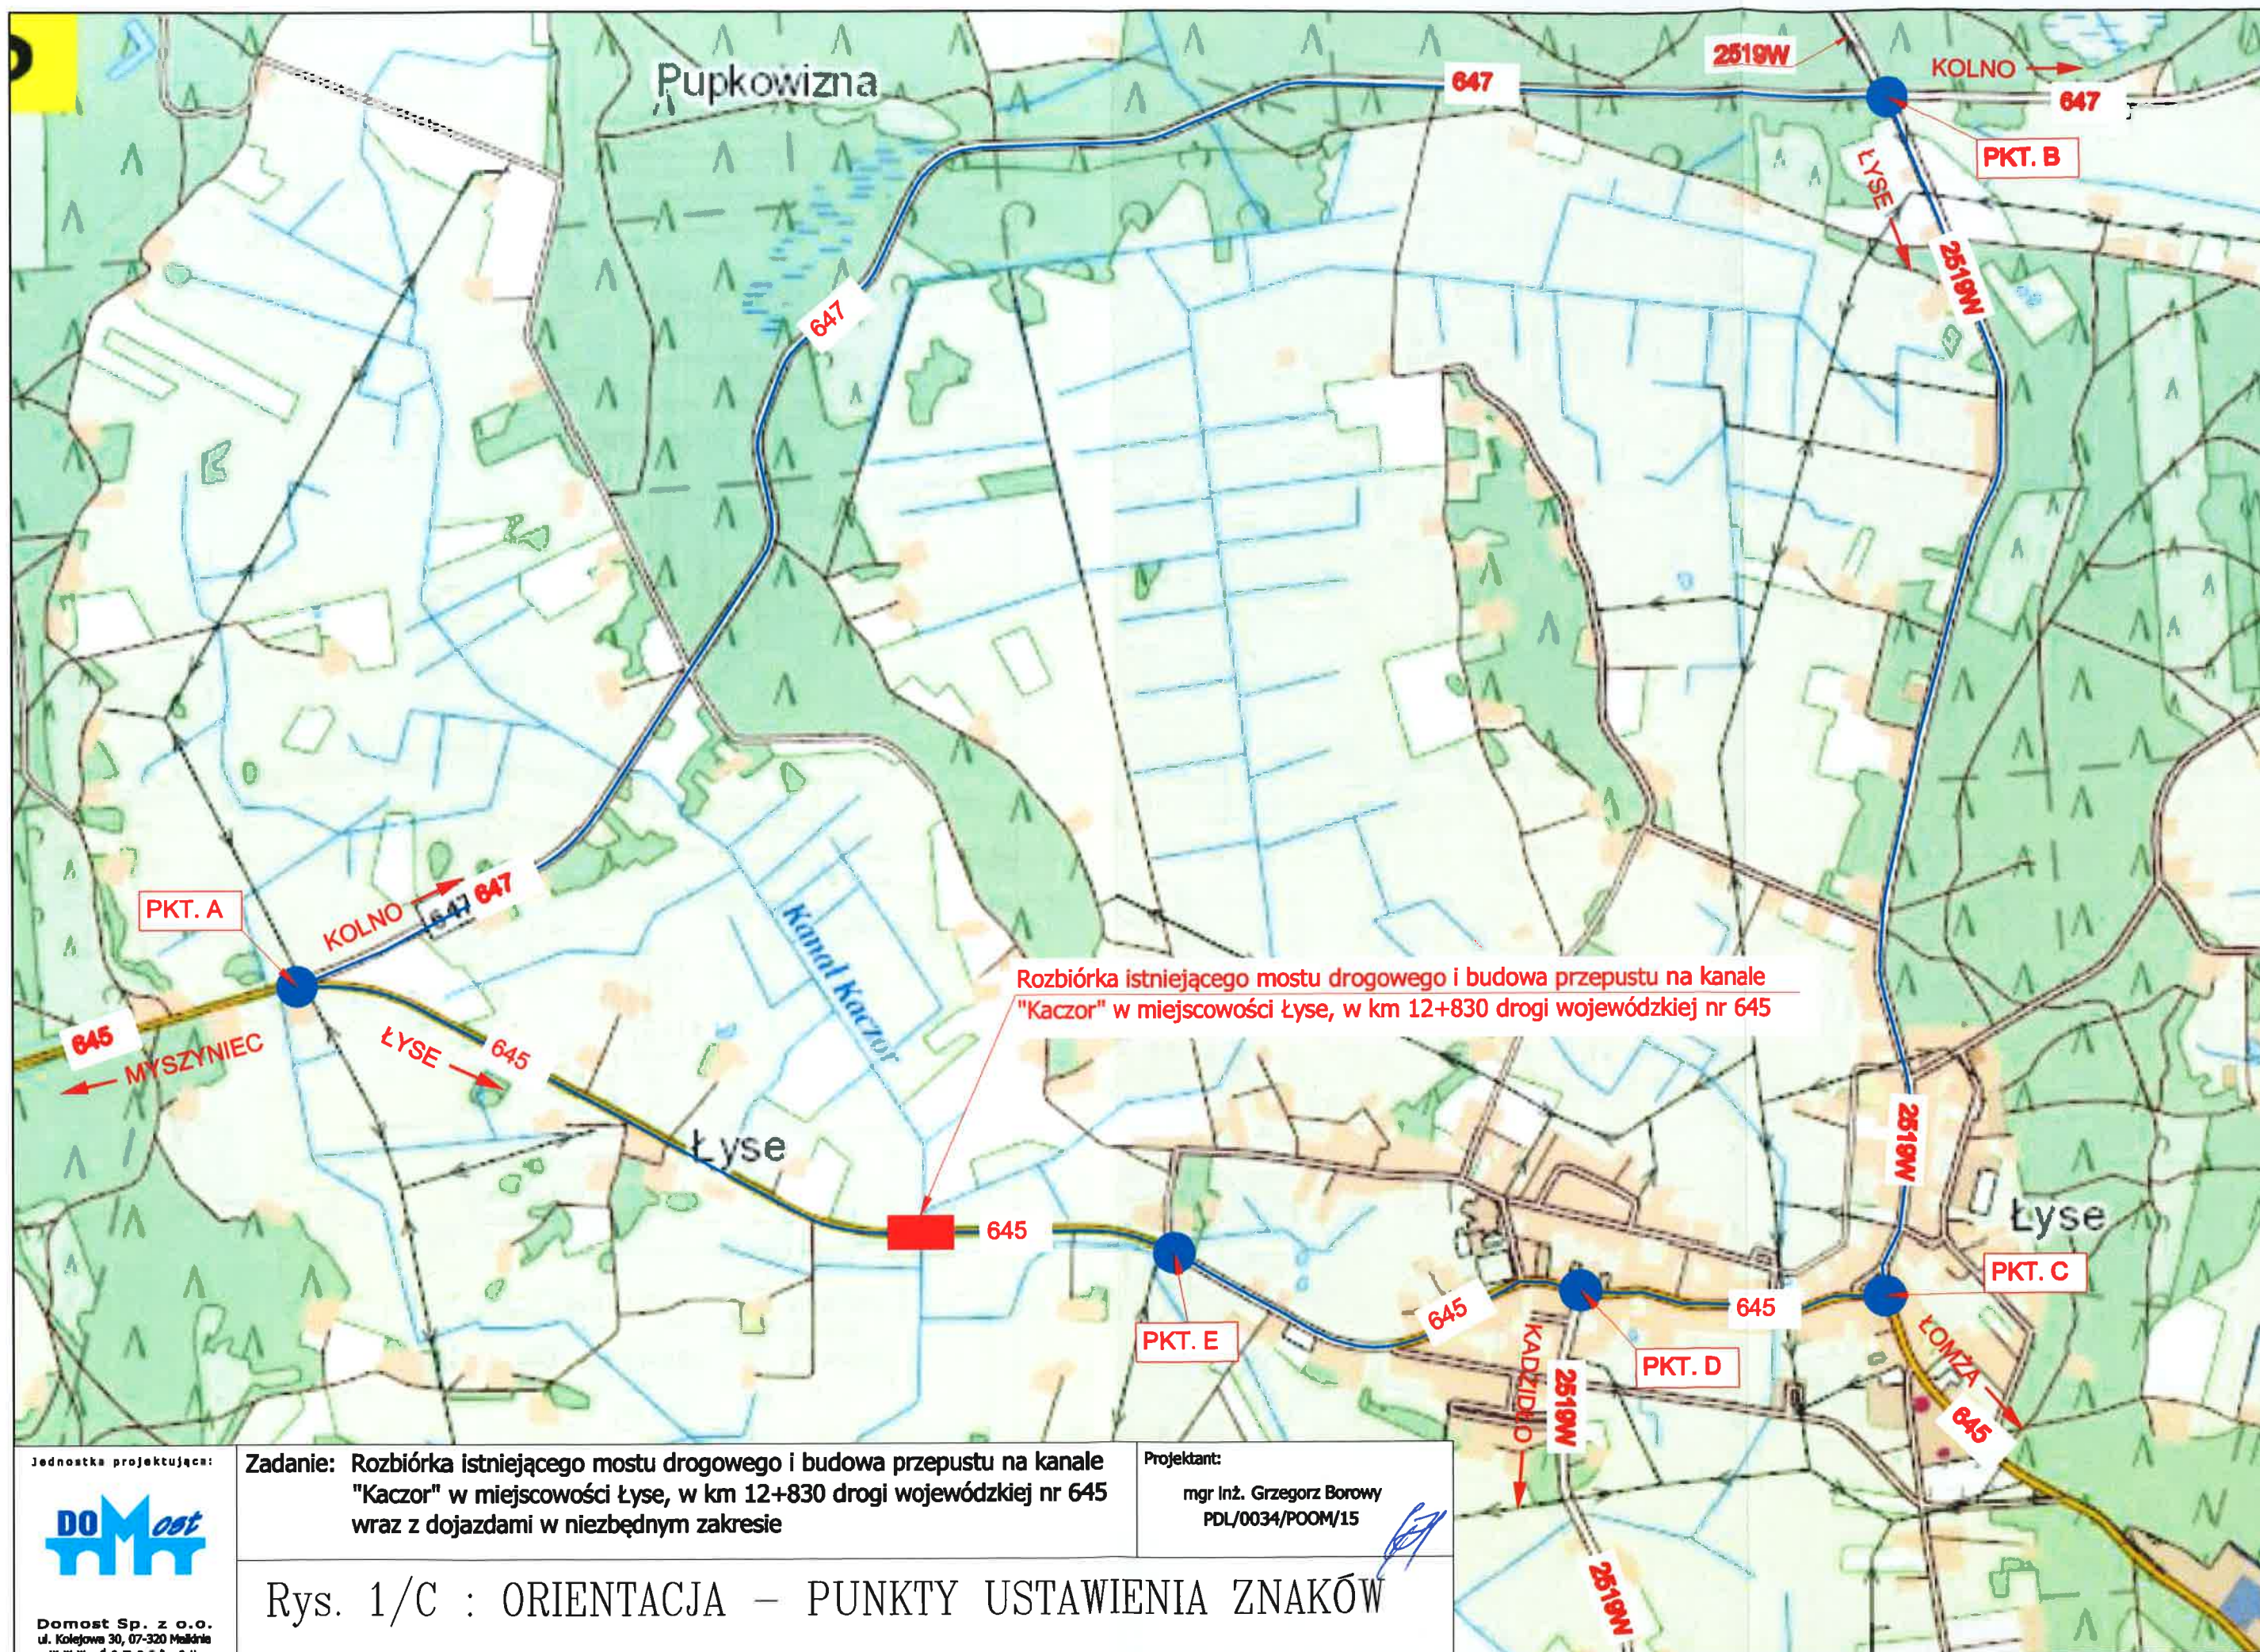

Zatwierdzam do realizacji czasową organizację ruchu
w całości - ze zmianami - po wprowadzeniu zmian.
Niniejszą organizację ruchu należy wprowadzić do dnia 31 GRU. 2020

Termin wprowadzenia zmian do organizacji ruchu należy zgłosić do
7 dni przed wprowadzeniem organizacji ruchu do:
Departamentu Nieruchomości i Infrastruktury
03-472 Warszawa, ul. B. Brechta 3, fax 022/5979802

PKT B
Ustawienie znaków

Pionowe: wielkość: Duże

Typy: II

Posiome: cienkowystawowe / grubowystawowe

DROGA WOJEWÓDZKA NR 647
odc. od km 4+500 do km 4+800

ZATWIERDZENIE Nr NI-D-LS022.2.111.2019.24

Zatwierdzam do realizacji czasową organizację ruchu
w całości - ze zmianami - po wprowadzeniu zmian.
Niniejszą organizację ruchu należy wprowadzić do dnia 31 GRU. 2019

Termin wprowadzenia zmian do organizacji ruchu należy zgłosić do
7 dni przed wprowadzeniem organizacji ruchu do:
Departamentu Nieruchomości i Infrastruktury
03-472 Warszawa, ul. B. Brechta 3, fax 022/5979802

Do wprowadzenia zmian do organizacji ruchu należy zgłosić do:
Departamentu Nieruchomości i Infrastruktury
03-472 Warszawa, ul. B. Brechta 3, fax 022/5979802

Do wprowadzenia zmian do organizacji ruchu należy zgłosić do:
Departamentu Nieruchomości i Infrastruktury
03-472 Warszawa, ul. B. Brechta 3, fax 022/5979802

Pionowe: wielkość: Duże

Typy: II

Posiome: cienkowystawowe / grubowystawowe

ZATWIERDZENIE

NI.D.I. 5418-24.1.01.1. ważne do 30.06.2020

Zatwierdzam do realizacji stałą organizację

ruchu w całości - ze zmianami. Termin wprowadzenia

niniejszej organizacji ruchu należy zgłosić do:

Departamentu Nieruchomości i Infrastruktury

03-718 Warszawa, ul. Ks. J. Kochanowskiego 3, fax 022/5979802


2009-02-23

z up. Marszałka Województwa

Jan Bartosz

Zastępca Dyrektora Departamentu

Nieruchomości i Infrastruktury

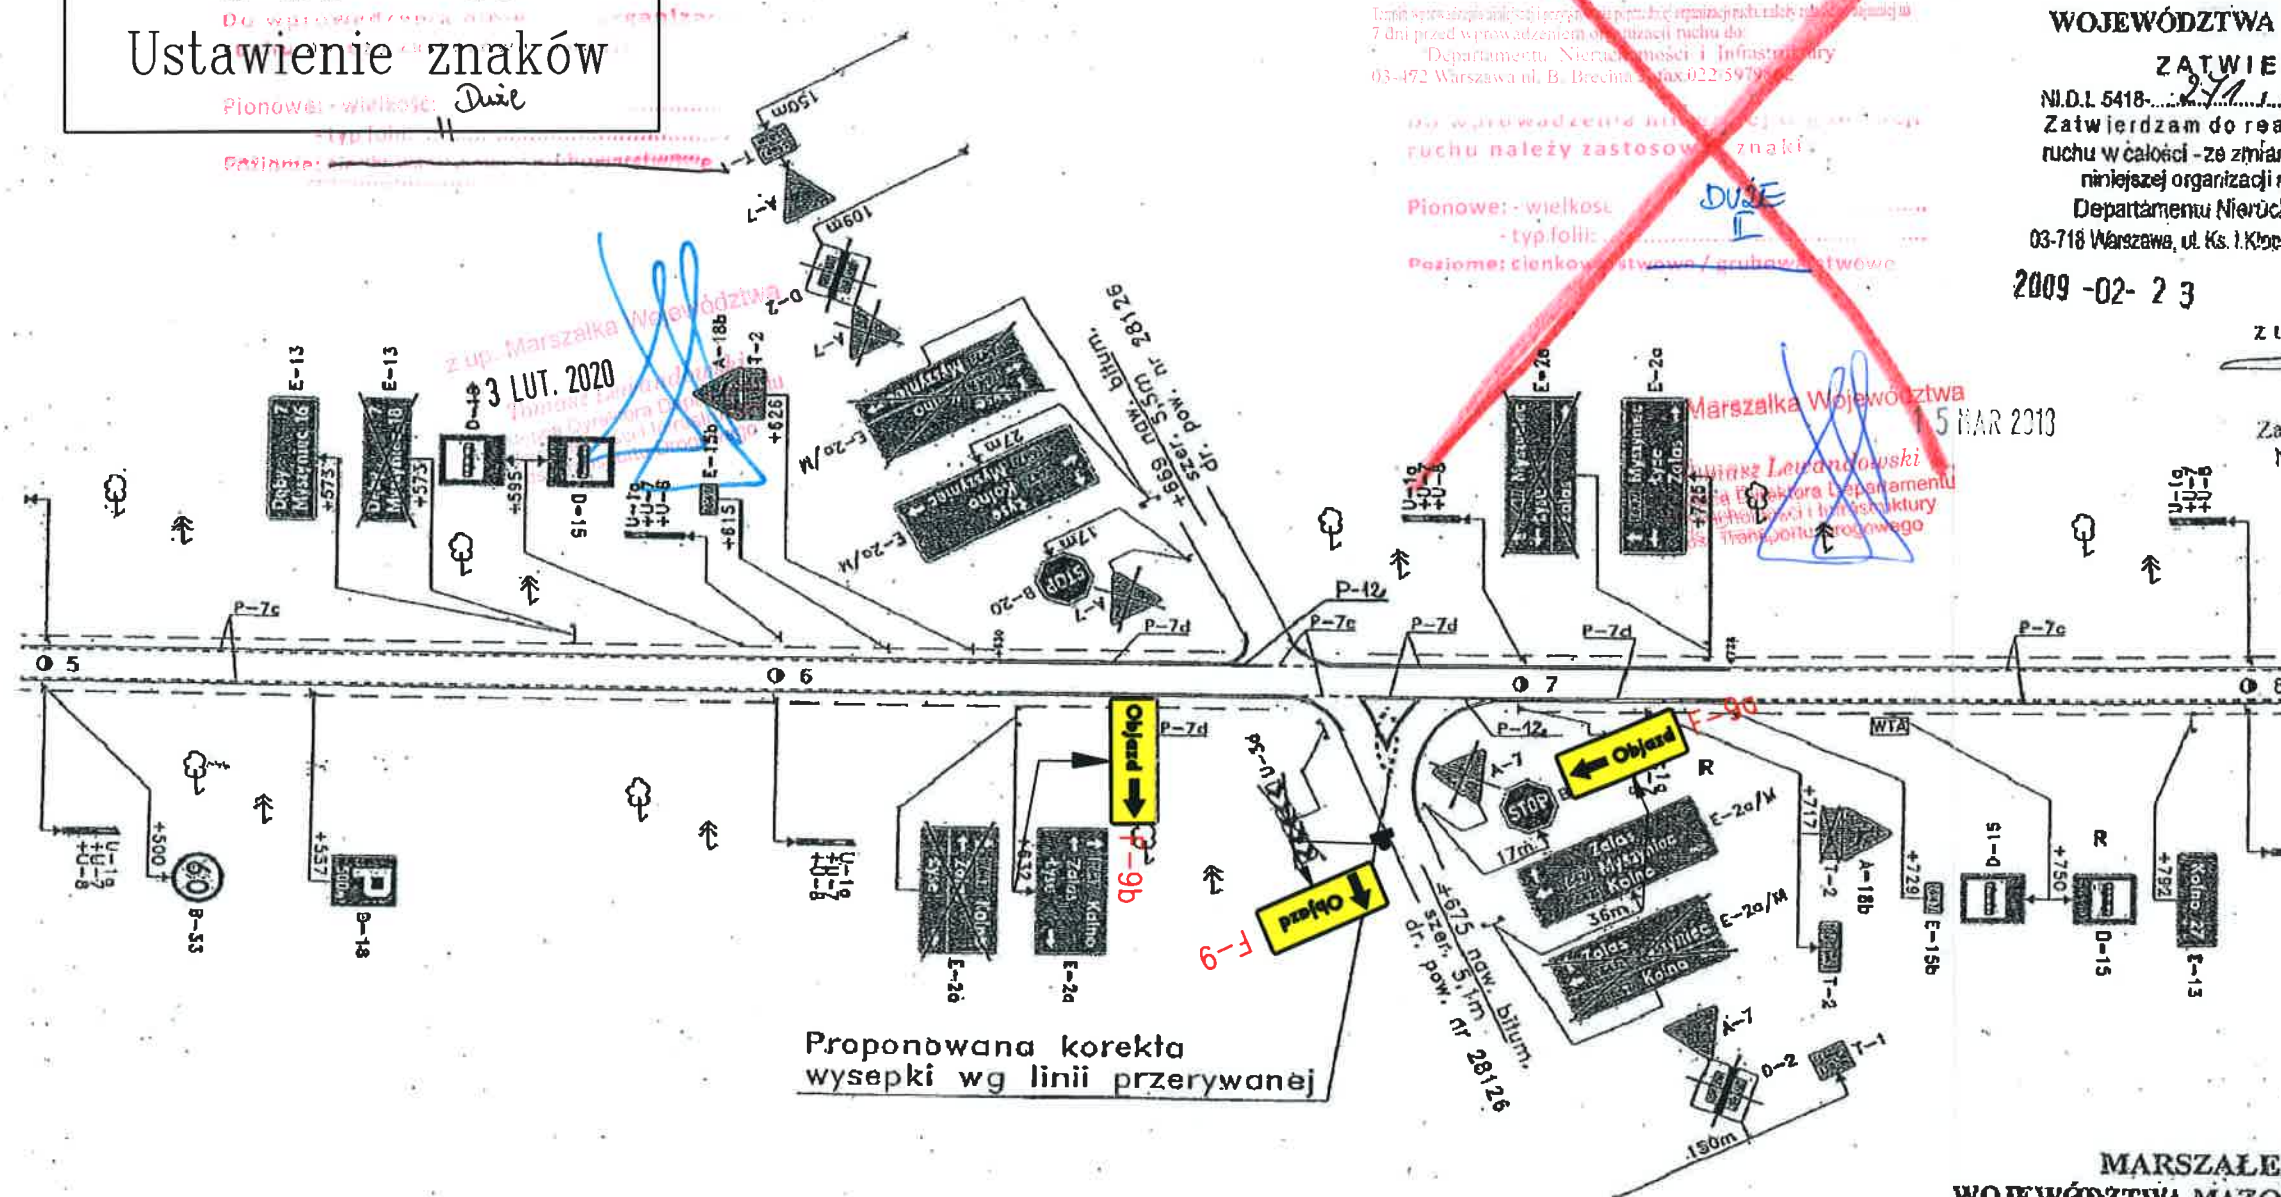

MAZOWIECKI ZARZĄD
DRÓG WOJEWÓDZKICH
w Warszawie
Rejon Drogowy Ostrołęka
z/s w
tel. 029 781



Domost Sp. z o.o.
ul. Kolejowa 30, 07-320 Mielnik
www.domost.eu

Zadanie: Rozbiórka istniejącego mostu drogowego i budowa przepustu na kanale
"Kaczor" w miejscowości Łyse, w km 12+830 drogi wojewódzkiej nr 645
wraz z dojazdami w niezbędnym zakresie

Projektant:

mgr Inż. Grzegorz Borowy
PDL/0034/POOM/15

Rys. 3/C : PUNKT B - USTAWIENIE ZNAKÓW

MARSZAŁEK
WOJEWÓDZTWA MAZOWIECKIEGO

ZATWIERDZENIE Nr NI-D-LS022.2.111...2020, SP

PKT C

Zatwierdzam do realizacji czasową organizację ruchu w całości w tym zakresie wprowadzenia zmian. Niniejszą organizację ruchu należy wprowadzić dnia 31 GRU. 2020

Termin wprowadzenia zmian organizacyjnych: 7 dni przed wprowadzeniem zmian

Departamentu Nieruchomości i Infrastruktury
03-472 Warszawa ul. B. Brechta 3 fax 022/5979802

Ustawienie znaków

**Obszar zabudowany
oznakowanie poziome grubowarstwowe
chemoutwardzalne "na gładko"**

MARSZAŁEK
WOJEWÓDZTWA MAZOWIECKIEGO

ZATWIERDZENIE Nr NI-D-LS022.2.111...2020, SP


Zatwierdzam do realizacji czasową organizację ruchu w całości w tym zakresie wprowadzenia zmian. Niniejszą organizację ruchu należy wprowadzić dnia 31 GRU. 2019

Termin wprowadzenia zmian organizacyjnych: 7 dni przed wprowadzeniem zmian

Departamentu Nieruchomości i Infrastruktury
03-472 Warszawa ul. B. Brechta 3 fax 022/5979802

Myszyńiec - Gr. Województwa odc. w m. Łyse	Projekt V
Nazwa rysunku: 3.1 GRU. 2019	Stała organizacja ruchu
Projektant: mgr inż. Wojciech Rawa	
Branża: Drogową	Skala 1:500
	Data: wr

- LEGENDA:**
- D-3** Oznakowanie pionowe projektowe
 - P-44m** Oznakowanie poziome projektowe

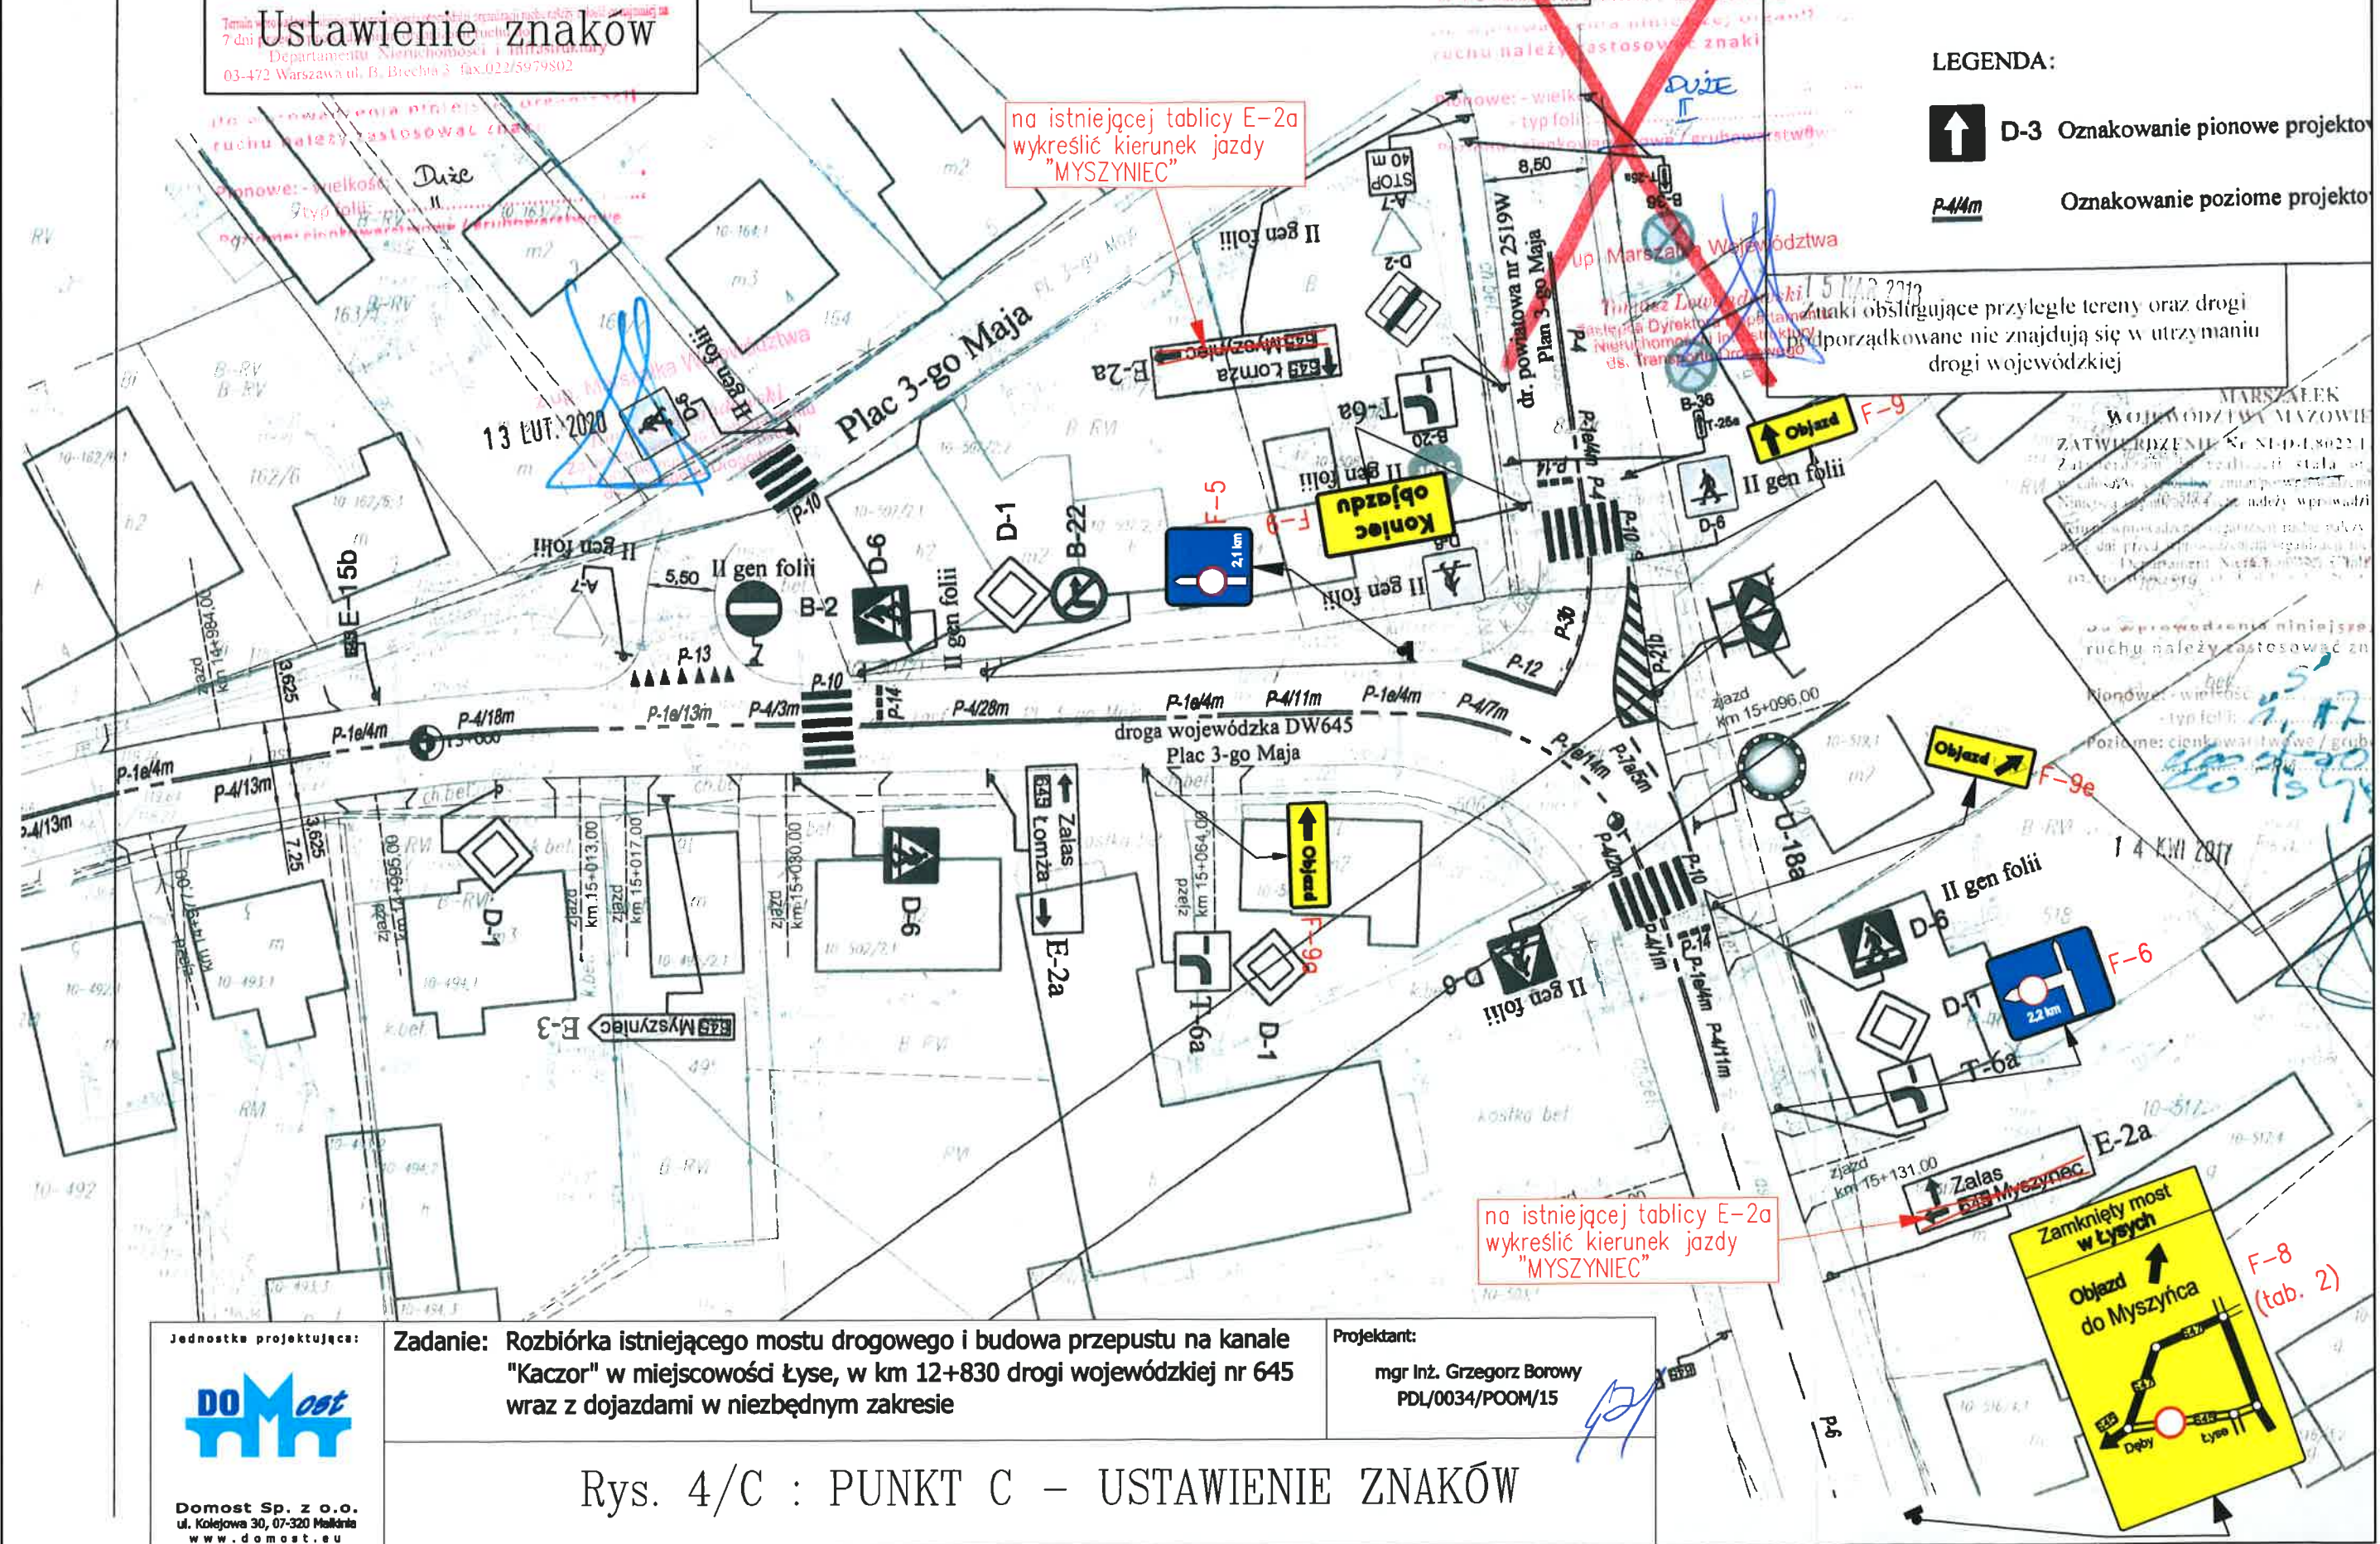

Jednostka projektująca:

DOMOST

Domost Sp. z o.o.
ul. Kolejowa 30, 07-320 Małkinia
www.domost.eu

Zadanie: Rozbiórka istniejącego mostu drogowego i budowa przepustu na kanale "Kaczor" w miejscowości Łyse, w km 12+830 drogi wojewódzkiej nr 645 wraz z dojazdami w niezbędnym zakresie

Projektant:
mgr inż. Grzegorz Borowy
PDL/0034/POOM/15

Rys. 4/C : PUNKT C – USTAWIENIE ZNAKÓW


PKT D Ustawienie znaków

Arkusz nr 2 dr. 645 km 14+416,97 do km 14+566,32
Obszar zabudowany
oznakowanie poziome grubowarstwowe
chemoutwardzalne "na gładko"
31 GRU. 2020

MARSZAŁEK
WOJEWÓDZTWA MAZOWIECKIEGO
ZATWIERDZENIE Nr NI-D-1.8022.2...
Zawierającym do realizacji czasową organizację ruchu w całości lub części zmian w prowadzeniu zmian. Niniejszą organizację ruchu należy wprowadzić do dnia 7 dni przed wprowadzeniem organizacji ruchu do...
Dotyczy: ul. Niechomiszewskiej i infrastruktury 06-472 Warszawa tel. 22 622 59 79 fax 22 622 59 79

Do wprowadzenia niniejszej organizacji ruchu należy zastosować znaki:
Pionowe: wielkość...
Poziome: cienkowarstwowe / grubowarstwowe

Z licem z folii przyzmatycznej, odbłaskowej, fluorescencyjnej, barwy pomarańczowej

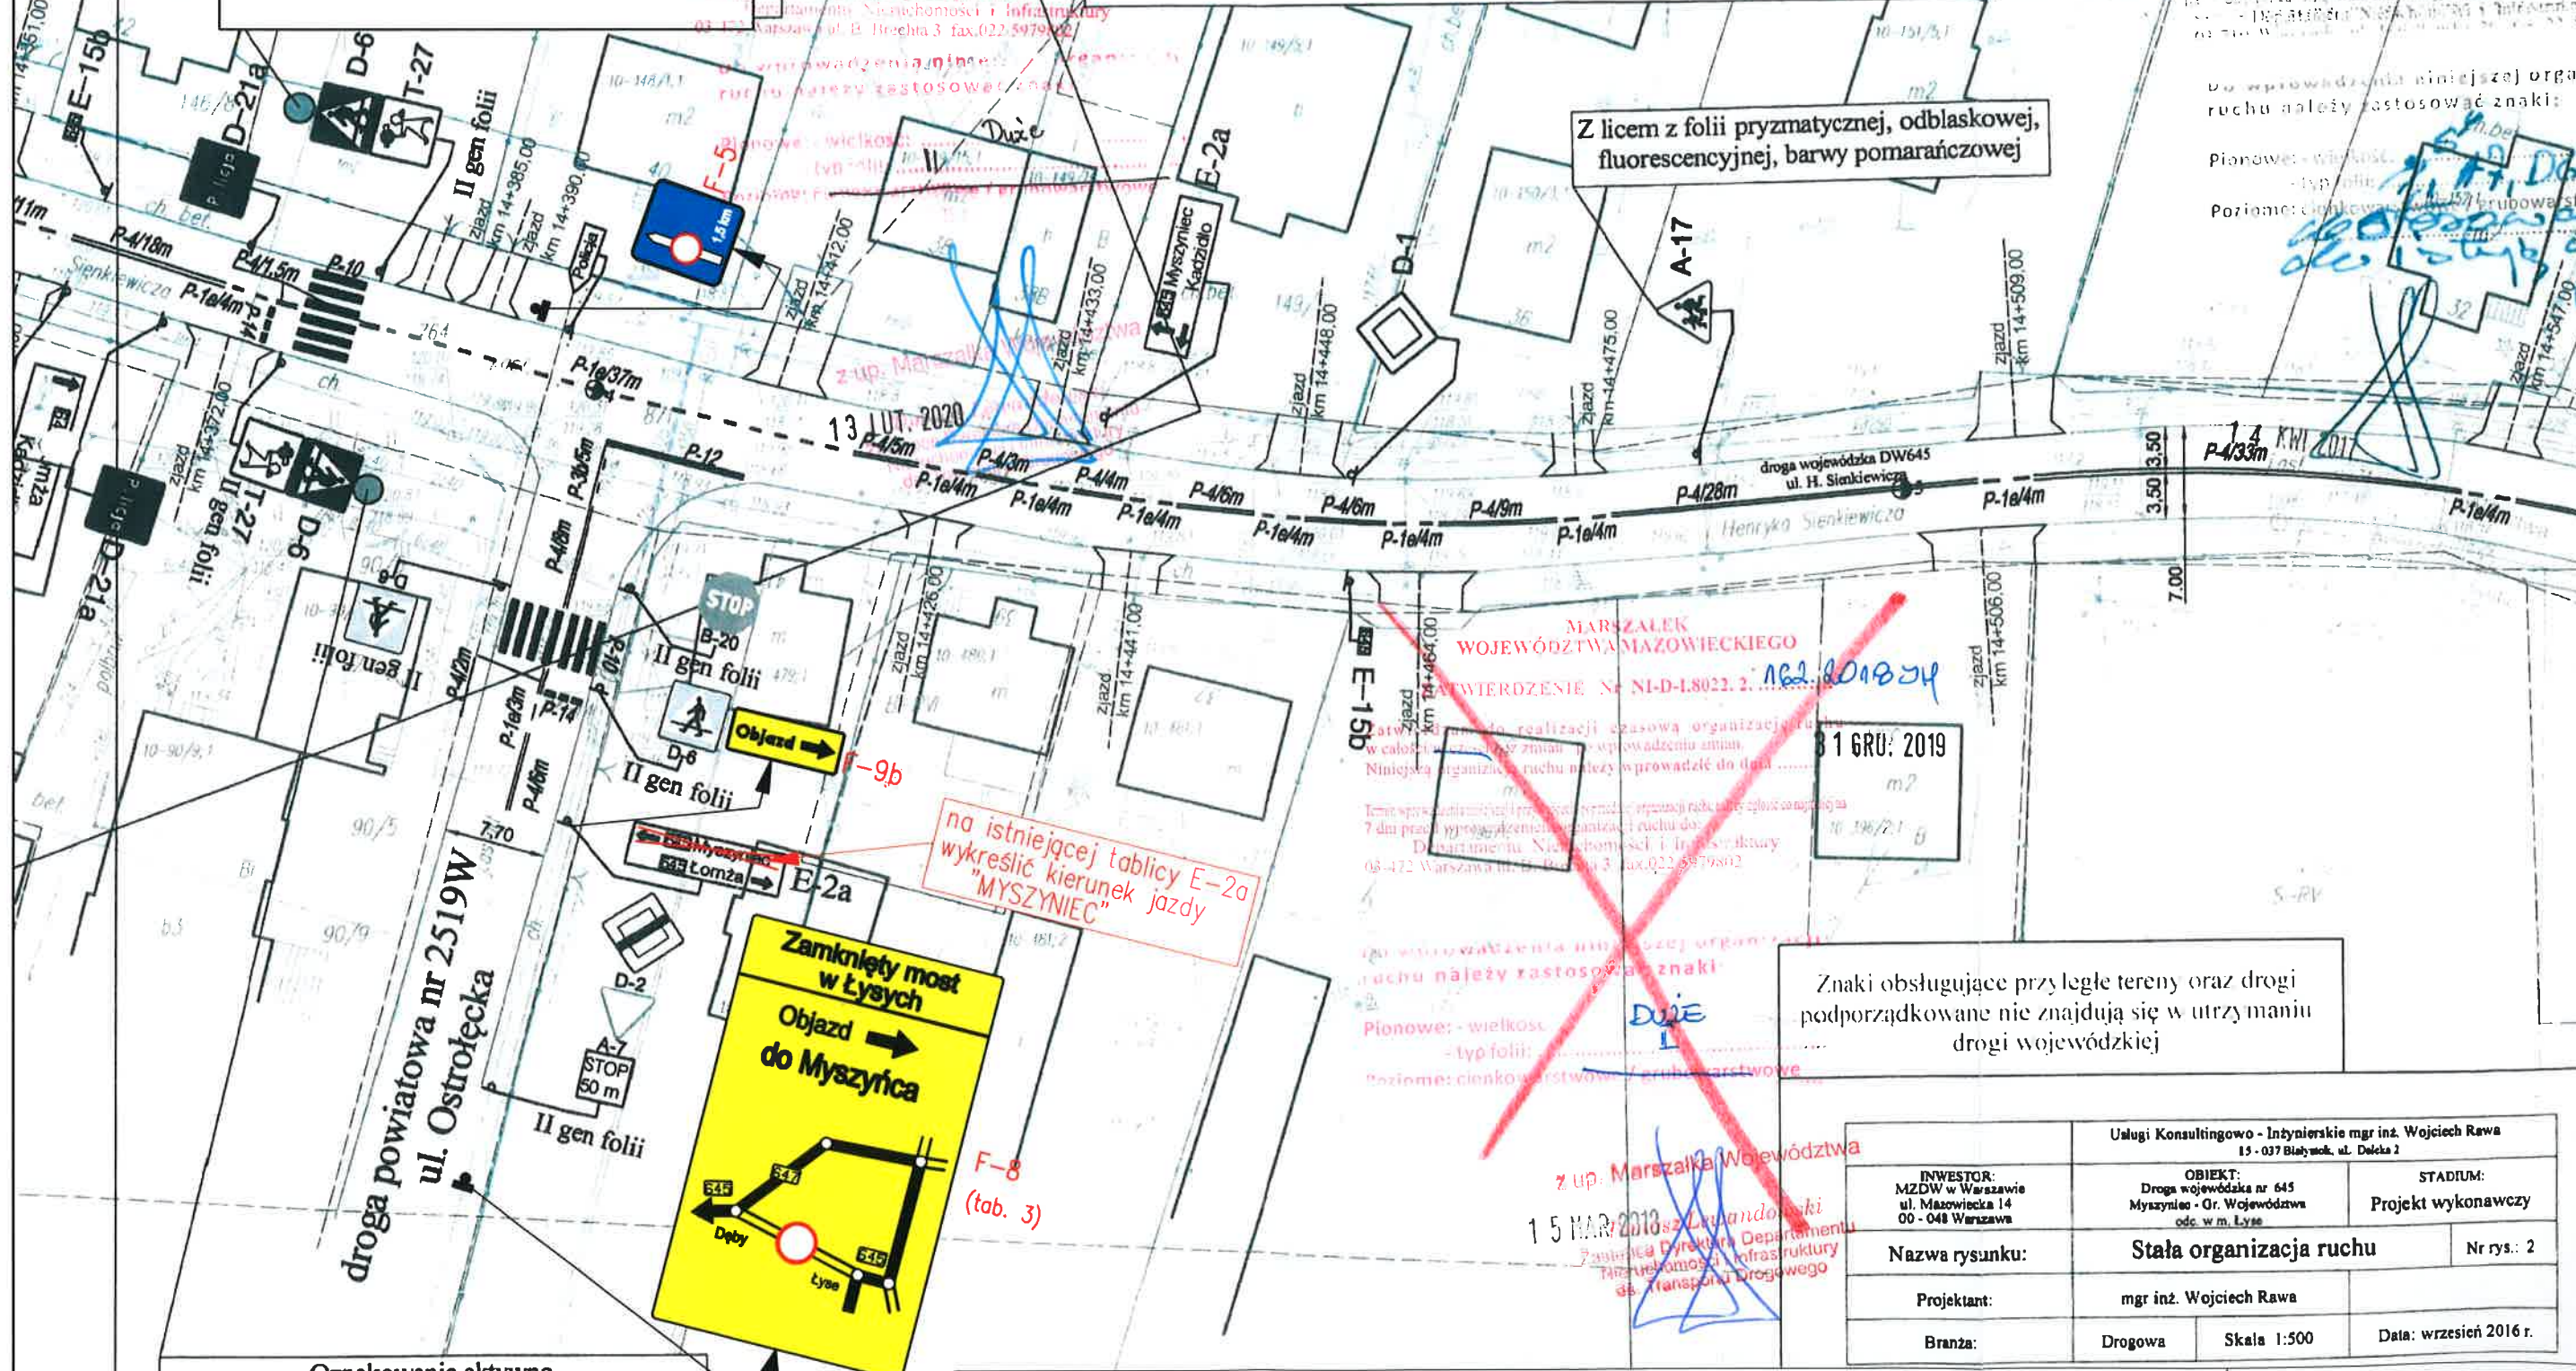

na istniejącej tablicy E-2a
wykreślić kierunek jazdy
"MYSZYŃCIEC"

Znaki obsługujące przyległe tereny oraz drogi
podporządkowane nie znajdują się w utrzymaniu
drogi wojewódzkiej

Oznakowanie aktywne
D-6 z sygnalizatorami ostrzegawczymi, diodami
z zasilaniem z baterii słonecznej oraz
z czujnikiem ruchu pieszego

Jednostka projektująca:
DOMOST
Domost Sp. z o.o.
ul. Kolejowa 30, 07-320 Małkinia
www.domost.eu

Zadanie: Rozbiórka istniejącego mostu drogowego i budowa przepustu na kanale
"Kaczor" w miejscowości Łyse, w km 12+830 drogi wojewódzkiej nr 645
wraz z dojazdami w niezbędnym zakresie

Projektant:
mgr Inż. Grzegorz Borowy
PDL/0034/POOM/15

Usługi Konsultingowo - Inżynierskie mgr inż. Wojciech Rawa 15-037 Białymok, ul. Dąbka 2		
INWESTOR: MZDW w Warszawie ul. Mazowiecka 14 00-048 Warszawa	OBIEKT: Droga wojewódzka nr 645 Myszyń - Gr. Województwa odc. w m. Łyse	STADIUM: Projekt wykonawczy
Nazwa rysunku:	Stała organizacja ruchu	Nr rys.: 2
Projektant:	mgr inż. Wojciech Rawa	
Branka:	Drogowa	Skala 1:500 Data: wrzesień 2016 r.

Rys. 5/C : PUNKT D – USTAWIENIE ZNAKÓW

MARSZAŁEK
WOJEWÓDZTWA MAZOWIECKIEGO

ZATWIERDZENIE Nr SI-D-18022.2. 1111. 2020. 30

Zatwierdzam do realizacji czasową organizację ruchu
wskazaną przez zmianę po wprowadzeniu zmian
Niniejszą organizację ruchu należy wprowadzić do dnia

31 GRU. 2020

Termin wprowadzenia zmian organizacyjnych należy zgłosić najpóźniej
7 dni przed wprowadzeniem organizacji ruchu do:
Departamentu Transportu i Infrastruktury
03-472 Warszawa ul. B. Bruchta 3 fax.022/5979802Do wprowadzenia niniejszej
ruchu należy zastosować znakiPionowe: wielkość Duże
- typ folii II

Poziome: cienkowarstwowe / grubowarstwowe

40/2

lampa wczesnego ostrz.
widoczna z 300 m
(kol. czerwony)

13 LUT. 2020

usypana przyzma z piasku

ISTNIEJĄCY MOST JN1 15300029,
W KM 12+830
PRZEZNACZONY DO ROZBIÓRKIMARSZAŁEK
WOJEWÓDZTWA MAZOWIECKIEGO

ZATWIERDZENIE Nr SI-D-18022.2. 1111. 2020. 30

Zatwierdzam do realizacji czasową organizację ruchu
wskazaną przez zmianę po wprowadzeniu zmian
Niniejszą organizację ruchu należy wprowadzić do dnia

31 GRU. 2019rv

Termin wprowadzenia zmian organizacyjnych należy zgłosić najpóźniej
7 dni przed wprowadzeniem organizacji ruchu do:
Departamentu Transportu i Infrastruktury
03-472 Warszawa ul. B. Bruchta 3 fax.022/5979802

Do wprowadzenia niniejszej

ruchu należy zastosować znaki

Pionowe: wielkość

- typ folii

Poziome: cienkowarstwowe / grubowarstwowe

40 B-33

z up. Marszałka Województwa

15 MAR 2020

Tomasz Lewandowski
Zastępca Dyrektora Departamentu
Transportu i Infrastruktury
ds. Transportu DrogowegoA-14 41/12
B-33 70

MYSZYŃC

ŁYSE

usypana przyzma z piasku

tymczasowa kładka dla pieszych

lampa wczesnego ostrz.
widoczna z 300 m
(kol. czerwony)

Jednostka projektująca:

Domost Sp. z o.o.
ul. Kolejowa 30, 07-320 Mielnik
www.domost.euZadanie: Rozbiórka istniejącego mostu drogowego i budowa przepustu na kanale
"Kaczor" w miejscowości Łyse, w km 12+830 drogi wojewódzkiej nr 645
wraz z dojazdami w niezbędnym zakresie

Projektant:

mgr inż. Grzegorz Borowy
PDL/0034/POOM/15

Rys. 7/C : MIEJSCE ROBÓT – USTAWIENIE ZNAKÓW


Zatwierdzam do realizacji czasową organizację ruchu w całości w całości bez zmian - po wprowadzeniu zmian. Niniejszą organizację ruchu należy wprowadzić do dnia

Termin wprowadzenia organizacji ruchu należy zgłosić co najmniej na 7 dni przed wprowadzeniem organizacji ruchu do:
Departamentu Nieruchomości i Infrastruktury
03-472 Warszawa ul. B. Brechne 3 fax: 022 5979802


PROJEKT TABLIC F-8

SKALA 1:20


Tablica nr 1

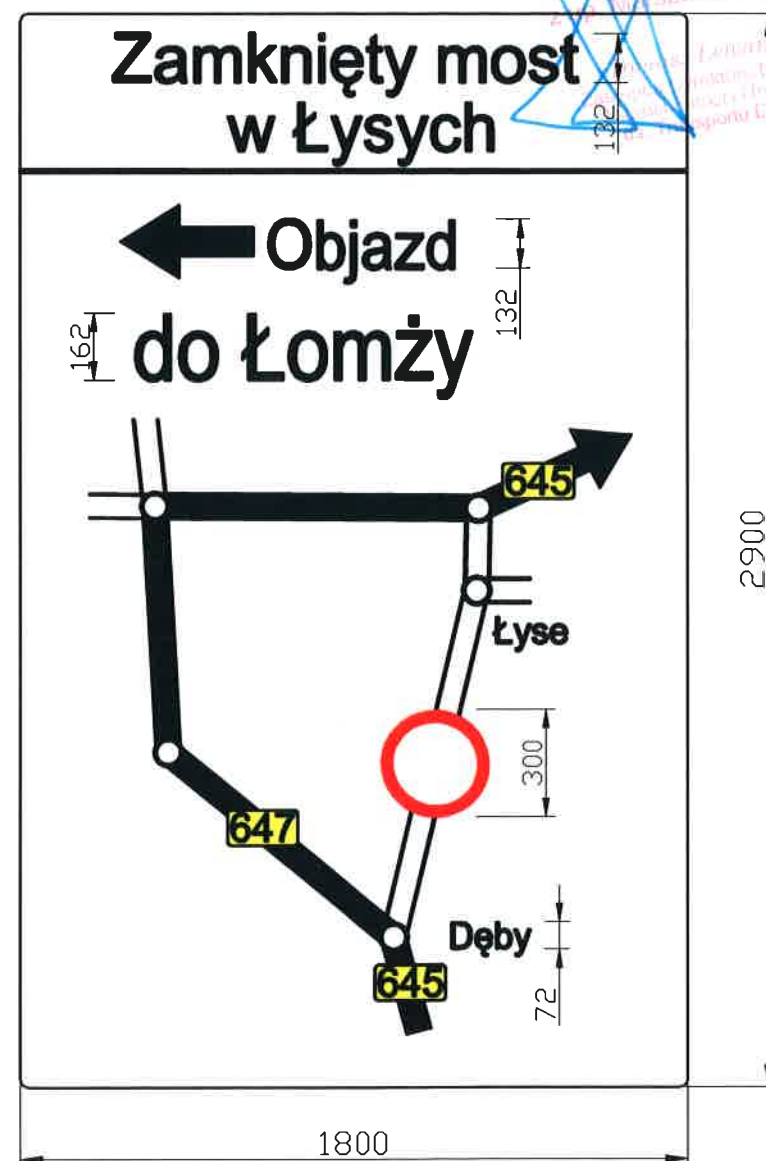

Tablica nr 2

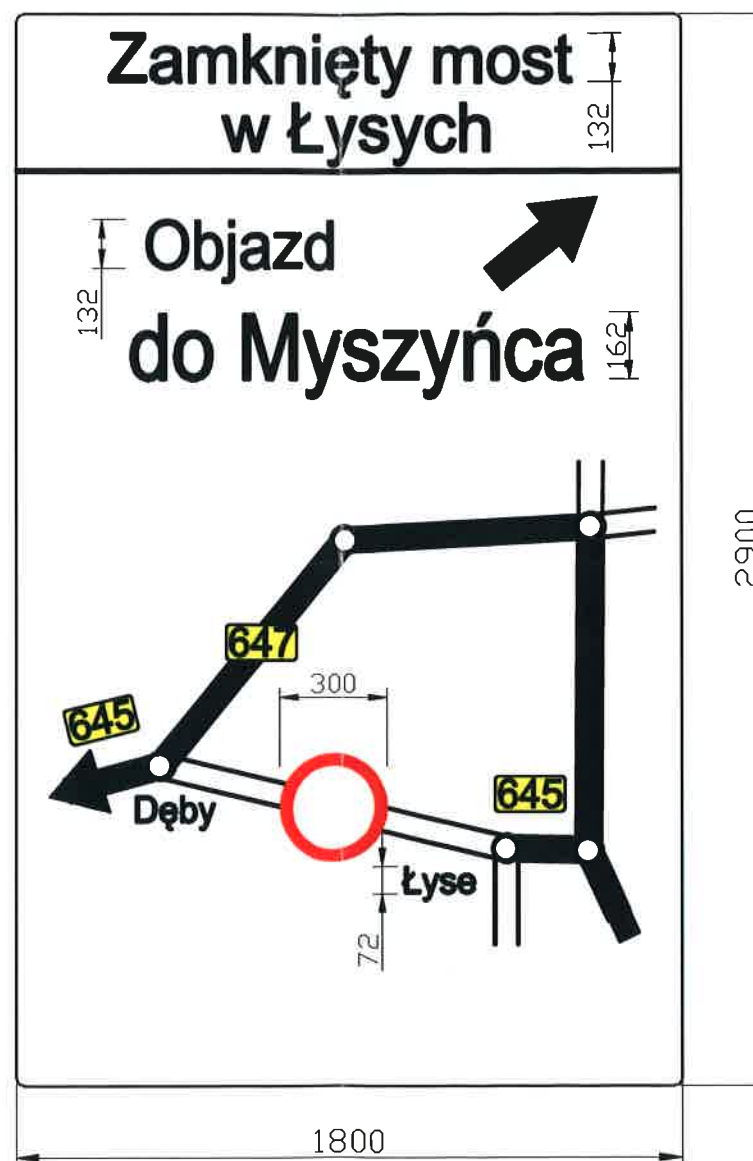

Tablica nr 3

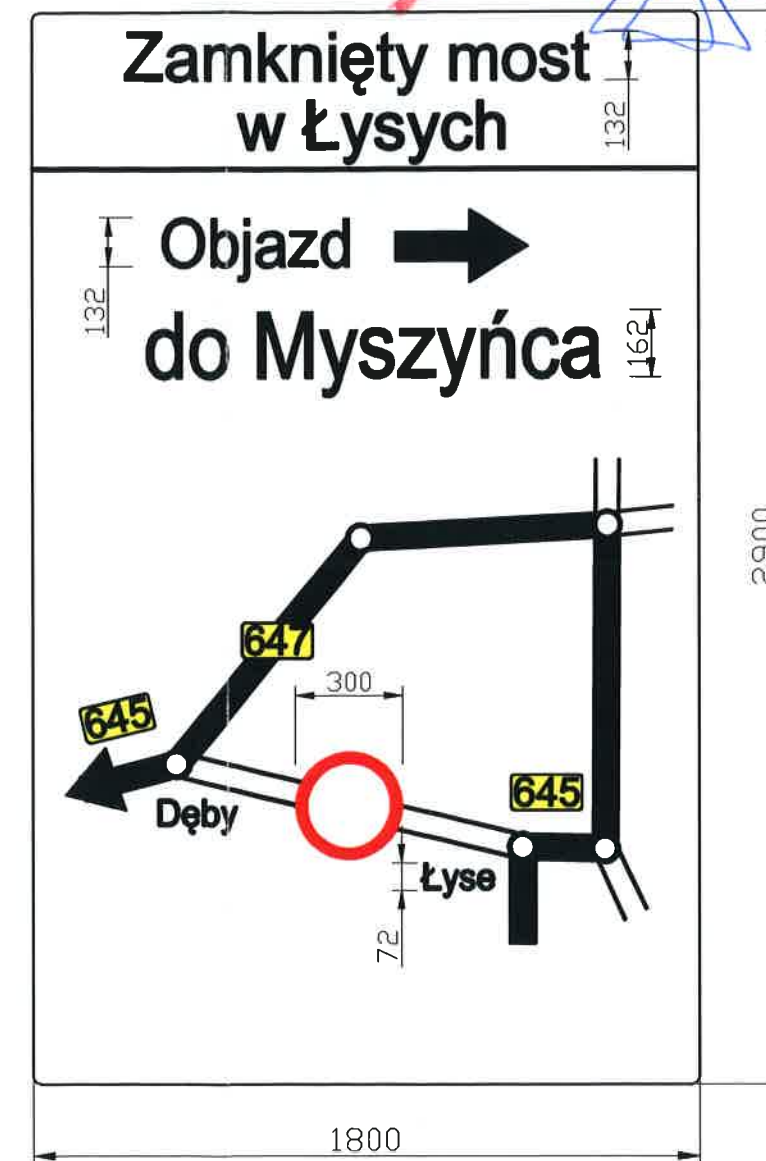

Tło żółte
Litery czarne (162, 132, 72)
Skala 1:20

Jednostka projektująca:



Domost Sp. z o.o.
ul. Kolejowa 30, 07-320 Małkinia
www.domost.eu

Zadanie: Rozbiórka istniejącego mostu drogowego i budowa przepustu na kanale "Kaczor" w miejscowości Łyse, w km 12+830 drogi wojewódzkiej nr 645 wraz z dojazdami w niezbędnym zakresie

Projektant:

mgr Inż. Grzegorz Borowy
PDL/0034/POOM/15

Rys. 8/C : WYKAZ TABLIC

MARSZAŁEK
WOJEWÓDZTWA MAZOWIECKIEGO
ZATWIERDZENIE Nr NI-D-1.8022.2. 16.12.2019. 31 GRU. 2019
Zatwierdzam do realizacji czasową organizację ruchu w całości w całości bez zmian - po wprowadzeniu zmian. Niniejszą organizację ruchu należy wprowadzić do dnia